


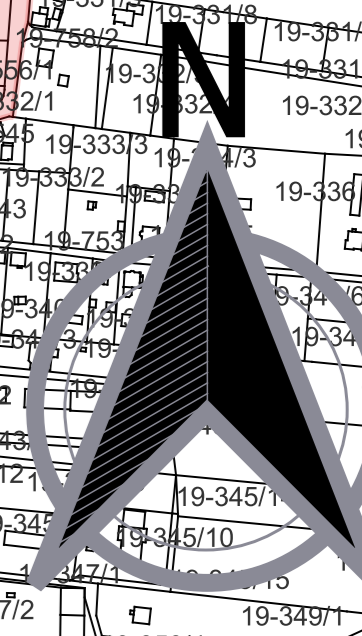








Załącznik nr 3 do Gminnego Programu Rewitalizacji dla Gminy Osjaków na lata 2023-2033

 

-  Obszar rewitalizacji
- Przedsięwzięcia podstawowe:**
 -  Projekt zintegrowany nr 1
 -  Projekt zintegrowany nr 2
 -  Projekt zintegrowany nr 3
 -  Projekt zintegrowany nr 4
 -  Projekt zintegrowany nr 5

- Przedsięwzięcia uzupełniające:**
 -  Przedsięwzięcie uzupełniające nr 2
 -  Przedsięwzięcie uzupełniające nr 1
 -  Przedsięwzięcie uzupełniające nr 3

Skala 1:5000

