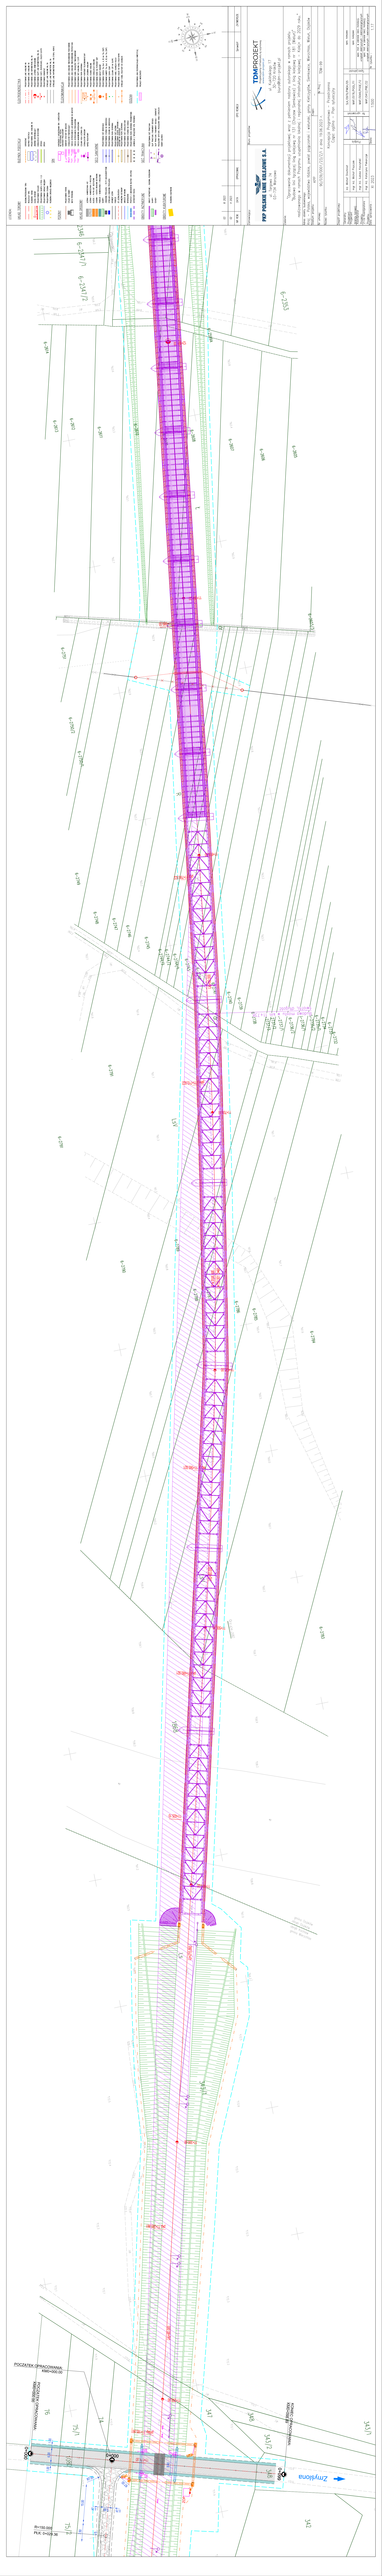
TOMAPROJEKT
PKP POLSKIE LINIE KOLEJOWE S.A.
Zmysłowa
Zmysłowa
PIWNICZNA
PIWNICZNA
PIWNICZNA
PIWNICZNA
PISCIATEK OPRACOWANIA
PISCIATEK OPRACOWANIA
PLK PHOTO 3D
PLK PHOTO 3D