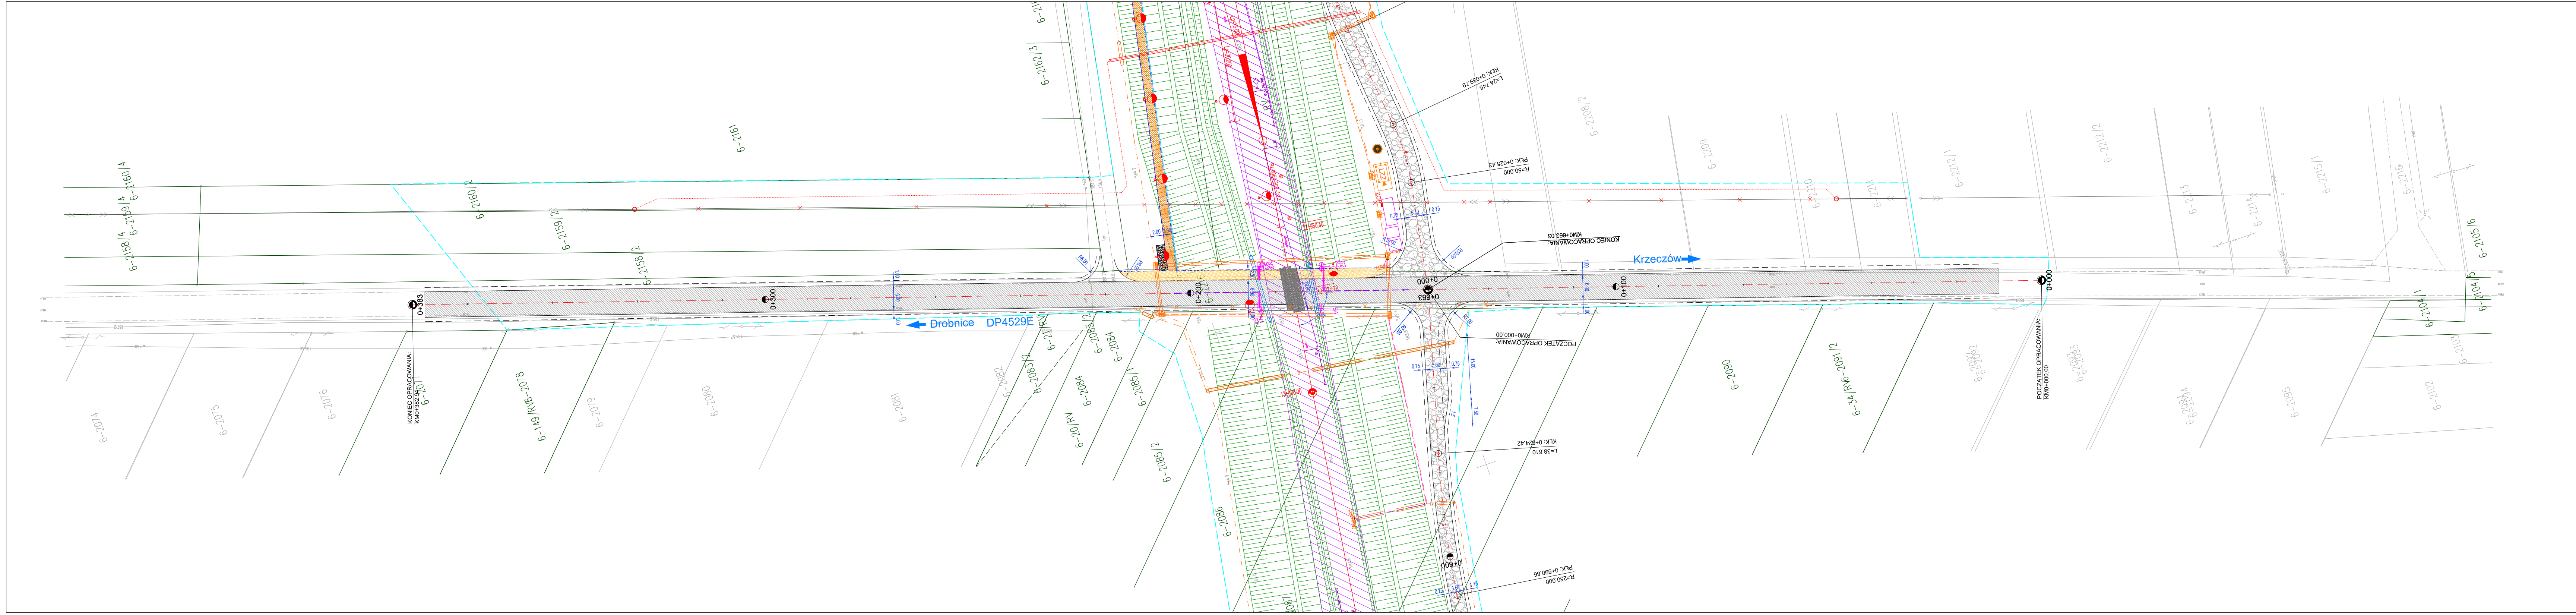

LEGENDA:

UKŁAD TOROWY
- BUDOWA/PRZEBUDOWA TORU
- REGULACJA TORU
- ROZBIÓRKI TORÓW
- KOZIOŁ OPOROWY
- PROJEKTOWANY ROZJAZD
- PROJEKTOWANA SKARPA O POCH. 1:1,5
- PROJEKTOWANY DRENAŻ WGŁĘBNY
- PROJEKTOWANA STUDNIA
- ROZBIÓRKA DRENAŻU WGŁĘBNEGO

PERONY
- PROJEKTOWANY PERON
- STOJAK NA ROWER
- WIATA PERONOWA

UKŁAD DROGOWY
- JEZDNIA – NAWIERZCHNIA ASF.
- JEZDNIA – NAWIERZCHNIA Z KRUSZYWA
- DOJŚCIE – PŁYTKI BET. BEZFAZOWE
- CHODNIK – KOSTKA BRUKOWA BETONOWA
- POBOCZE – NAWIERZCHNIA Z KRUSZYWA
- SKARPY
- ZABUDOWA PRZEJAZDU – PŁYTY MAŁOGABARYTOWE
- ISTNIEJĄCA ZABUDOWA PRZEJAZDU
- KRAWĘDŹ JEZDNI
- POBOCZE
- OŚ JEZDNI/DOJŚCIA
- KRAWĘŻNIK BETONOWY
- OBRZEŻE BETONOWE
- WYGRODZENIE
- PRZEPUST Z UMOCNIONYM WLOTEM I WYLOTEM
- SEPARATORY RUCHU

OBIEKTY INŻYNIERYJNE
- OBIEKTY INŻYNIERYJNE – BUDOWA, ROZBUDOWA
- SKARPY
- SCHODY

OBIEKTY KUBATUROWE
- ROZBIÓRKA BUDYNKÓW

BUDYNEK PODSTACJI
- OGRODZENIE
- BUDYNEK PODSTACJI
- PROJEKTOWANE LINIE KABLOWE SN
- ZBIORNIK ODPAROWUJĄCY
- KANALIZACJA DESZCZOWA
- OPASKA
- DROGA

SRK
- KONTENERY Z URZĄDZENIAMI SRK I AGREGATEM NA POSTERUNKU RUCHU
- KONTENER PRZEJAZDOWY
- A – SEMAFOR STACYJNY NA MASZCIE
- IISpH – SYGNALIZATOR POWTARZAJĄCY
- ToH – TARCZA OSTRZEGAWCZA LUB MANEWROWA NA MASZCIE
- Top19 – TARCZA OSTRZEGAWCZA PRZEJAZDOWA
- Tm2 – TARCZA MANEWROWA KARZEŁKOWA
- CZUJNIK KOŁA LICZNIKA OSI
- S3 – SYGNALIZATOR DROGOWY
- N2 – NAPĘD ROGATKOWY

SIECI SANITARNE
- PROJEKTOWANA SIEĆ WODOCIĄGA
- PROJEKTOWANA STUDNIA NA WODOCIAGU
- PROJEKTOWANA ZASUWA NA WODOCIAGU
- PROJEKTOWANA RURA OCHRONNA
- PROJEKTOWANA SIEĆ GAZOWA
- PROJEKTOWANY ZESPÓŁ ZAPOROWO – UPUSTOWY NA GAZOCIĄGU
- PROJEKTOWANA RURA OCHRONNA
- PROJEKTOWANA SIEĆ KANALIZACYJNA
- PROJEKTOWANA STUDNIA NA KANALE
- PROJEKTOWANA RURA OCHRONNA PRZEWIERTOWA
- LIKWIDACJA / WYŁĄCZENIE ISTN. PRZEWODU

SIEĆ TRAKCYJNA
- PROJEKTOWANA SIEĆ TRAKCYJNA
- SŁUP TRAKCYJNY, FUNDAMENT ODCIĄGU
- SŁUP TRAKCYJNY, FUNDAMENT ODCIĄGU – DEMONTAŻ
- ROZŁĄCZNIK SEPCYJNY, ROZŁĄCZNIK KABLA ZASILACZA
- NUMER ŁĄCZNIKA

ELEKTROENERGETYKA
- PROJEKTOWANE LINIE KABLOWE NN
- PROJEKTOWANE LINIE KABLOWE SN
- PROJEKTOWANE LINIE NAPOWIETRZNE NN, SN
- PROJEKTOWANE LATARNIE OŚWIETLENIOWE
- PROJEKTOWANE SŁUPY LINII NAPOWIETRZNEJ NN, SN
- ZOP, SOP – PROJEKTOWANE SZAFY, ROZDZIELNICE, ZŁĄCZA ELEKTR.
- PROJEKTOWANY DEMONTAŻ
- ISTNIEJĄCE LINIE KABLOWE NN, SN
- ISTNIEJĄCE LINIE NAPOWIETRZNE NN, SN
- ISTNIEJĄCE LINIE NAPOWIETRZNE WN I NN (110KV, 400KV)

TELEKOMUNIKACJA
- PROJEKTOWANA LINIA KABLOWA ŚWIATŁOWODOWA PODSTAWOWA
- PROJEKTOWANA LINIA KABLOWA ŚWIATŁOWODOWA PROTEKCYJNA
- PROJEKTOWANY KABEL ODGAŁĘŹNY ŚWIATŁOWODOWY
- PROJEKTOWANA SIEĆ KABLOWA CU; F/UTP
- PROJEKTOWANA RURA OCHRONNA
- ZZT – PROJEKTOWANY KONTENER TELEKOMUNIKACYJNY
- PROJEKTOWANY ZASOBNIK KABLOWY
- PROJEKTOWANE STUDNIE KABLOWE
- 23m -3(Ø110)- PROJEKTOWANA KANALIZACJA KABLOWA
- PROJEKTOWANE RURKI NA POTRZEBY SDIP
- PROJEKTOWANY MASZT RADIOWY
- PROJEKTOWANA SZAFKA TVu (kat. A, B) lub TVu (SKP)
- PROJEKTOWANE KAMERY TVu (kat. A, B) lub TVu (SKP)
- PROJEKTOWANE SZAFKI CSDIP
- PROJEKTOWANE CZUJNIK CZR NA SŁUPIE
- PROJEKTOWANA KABEL USUNIĘCIA KOLIZJI
- PROJEKTOWANE ZŁĄCZE NA KABLU KOLIZYJNYM
- ISTNIEJĄCY KABEL KOLIZYJNY DO USUNIĘCIA

OGÓLNA
- PROJEKTOWANA LINIA ROZGRANICZAJĄCA INWESTYCJĘ
- TRÓJKĄTY WIDOCZNOŚCI

NR REW.	DATA	OPRACOWAŁ	OPIS REWIZJI	Sprawdził	ZATWIERDZIŁ
03	XI 2023				
02	X 2023				

Zamawiający:

PKP POLSKIE LINIE KOLEJOWE S.A.
ul. Targowa 74
03-734 Warszawa

Biuro projektów:

TDMPROJEKT
Projektujemy infrastukturę szynową
www.tdm-projekt.pl
ul. Kuklińskiego 17
30-720 Kraków
biuro@tdm-projekt.pl

Zadanie:
"Opracowanie dokumentacji projektowej wraz z pełnieniem nadzoru autorskiego w ramach projektu "Budowa linii łączącej linię kolejową nr 131 (Chorzew Siemkowice) z linią kolejową nr 181 (Wieluń)" realizowanego w ramach Programu uzupełniania lokalnej i regionalnej infrastruktury kolejowej – Kolej+ do 2029 roku."

Adres obiektu budowlanego:
Kraj – Polska, województwo łódzkie, powiat pajęczański i wieluński, gminy Kiełczygłów, Siemkowice, Wierzchlas, Wieluń, Osjaków

Stadium projektu: KPP
Część: –
Nr umowy: 90/039/0001/23/Z/I z dnia 19.06.2023 r.
Nr Proj.: TDM-99

Nazwa rysunku:
Koncepcja Programowo – Przestrzenna
Część ogólna – Plan sytuacyjny

Zespół projektowy:

		Podpis	Nr uprawnień	Specjalność
Generalny Projektant:	inż. Michał Stochniał	Stu.	SLK/0979/PWOH/05	spec. kolejowa
Projektant branży torowej:	mgr inż. Michał Piszczek		MAP/0176/POOL/11	spec. kolejowa
Koordynator Projektu:	mgr inż. Łukasz Kaczyński		MAP/0049/POOE/12	spec. inst. w zakresie sieci, instalacji, urządzeń elektrycznych i elektroenergetycznych
Z-ca Koordynatora Projektu:	mgr inż. Katarzyna Piekarczyk		MAP/0412/PBE/22	spec. inst. w zakresie sieci, instalacji, urządzeń elektrycznych i elektroenergetycznych

Data opracowania: XI 2023
Skala: 1:500
Nr rysunku: 1.20